


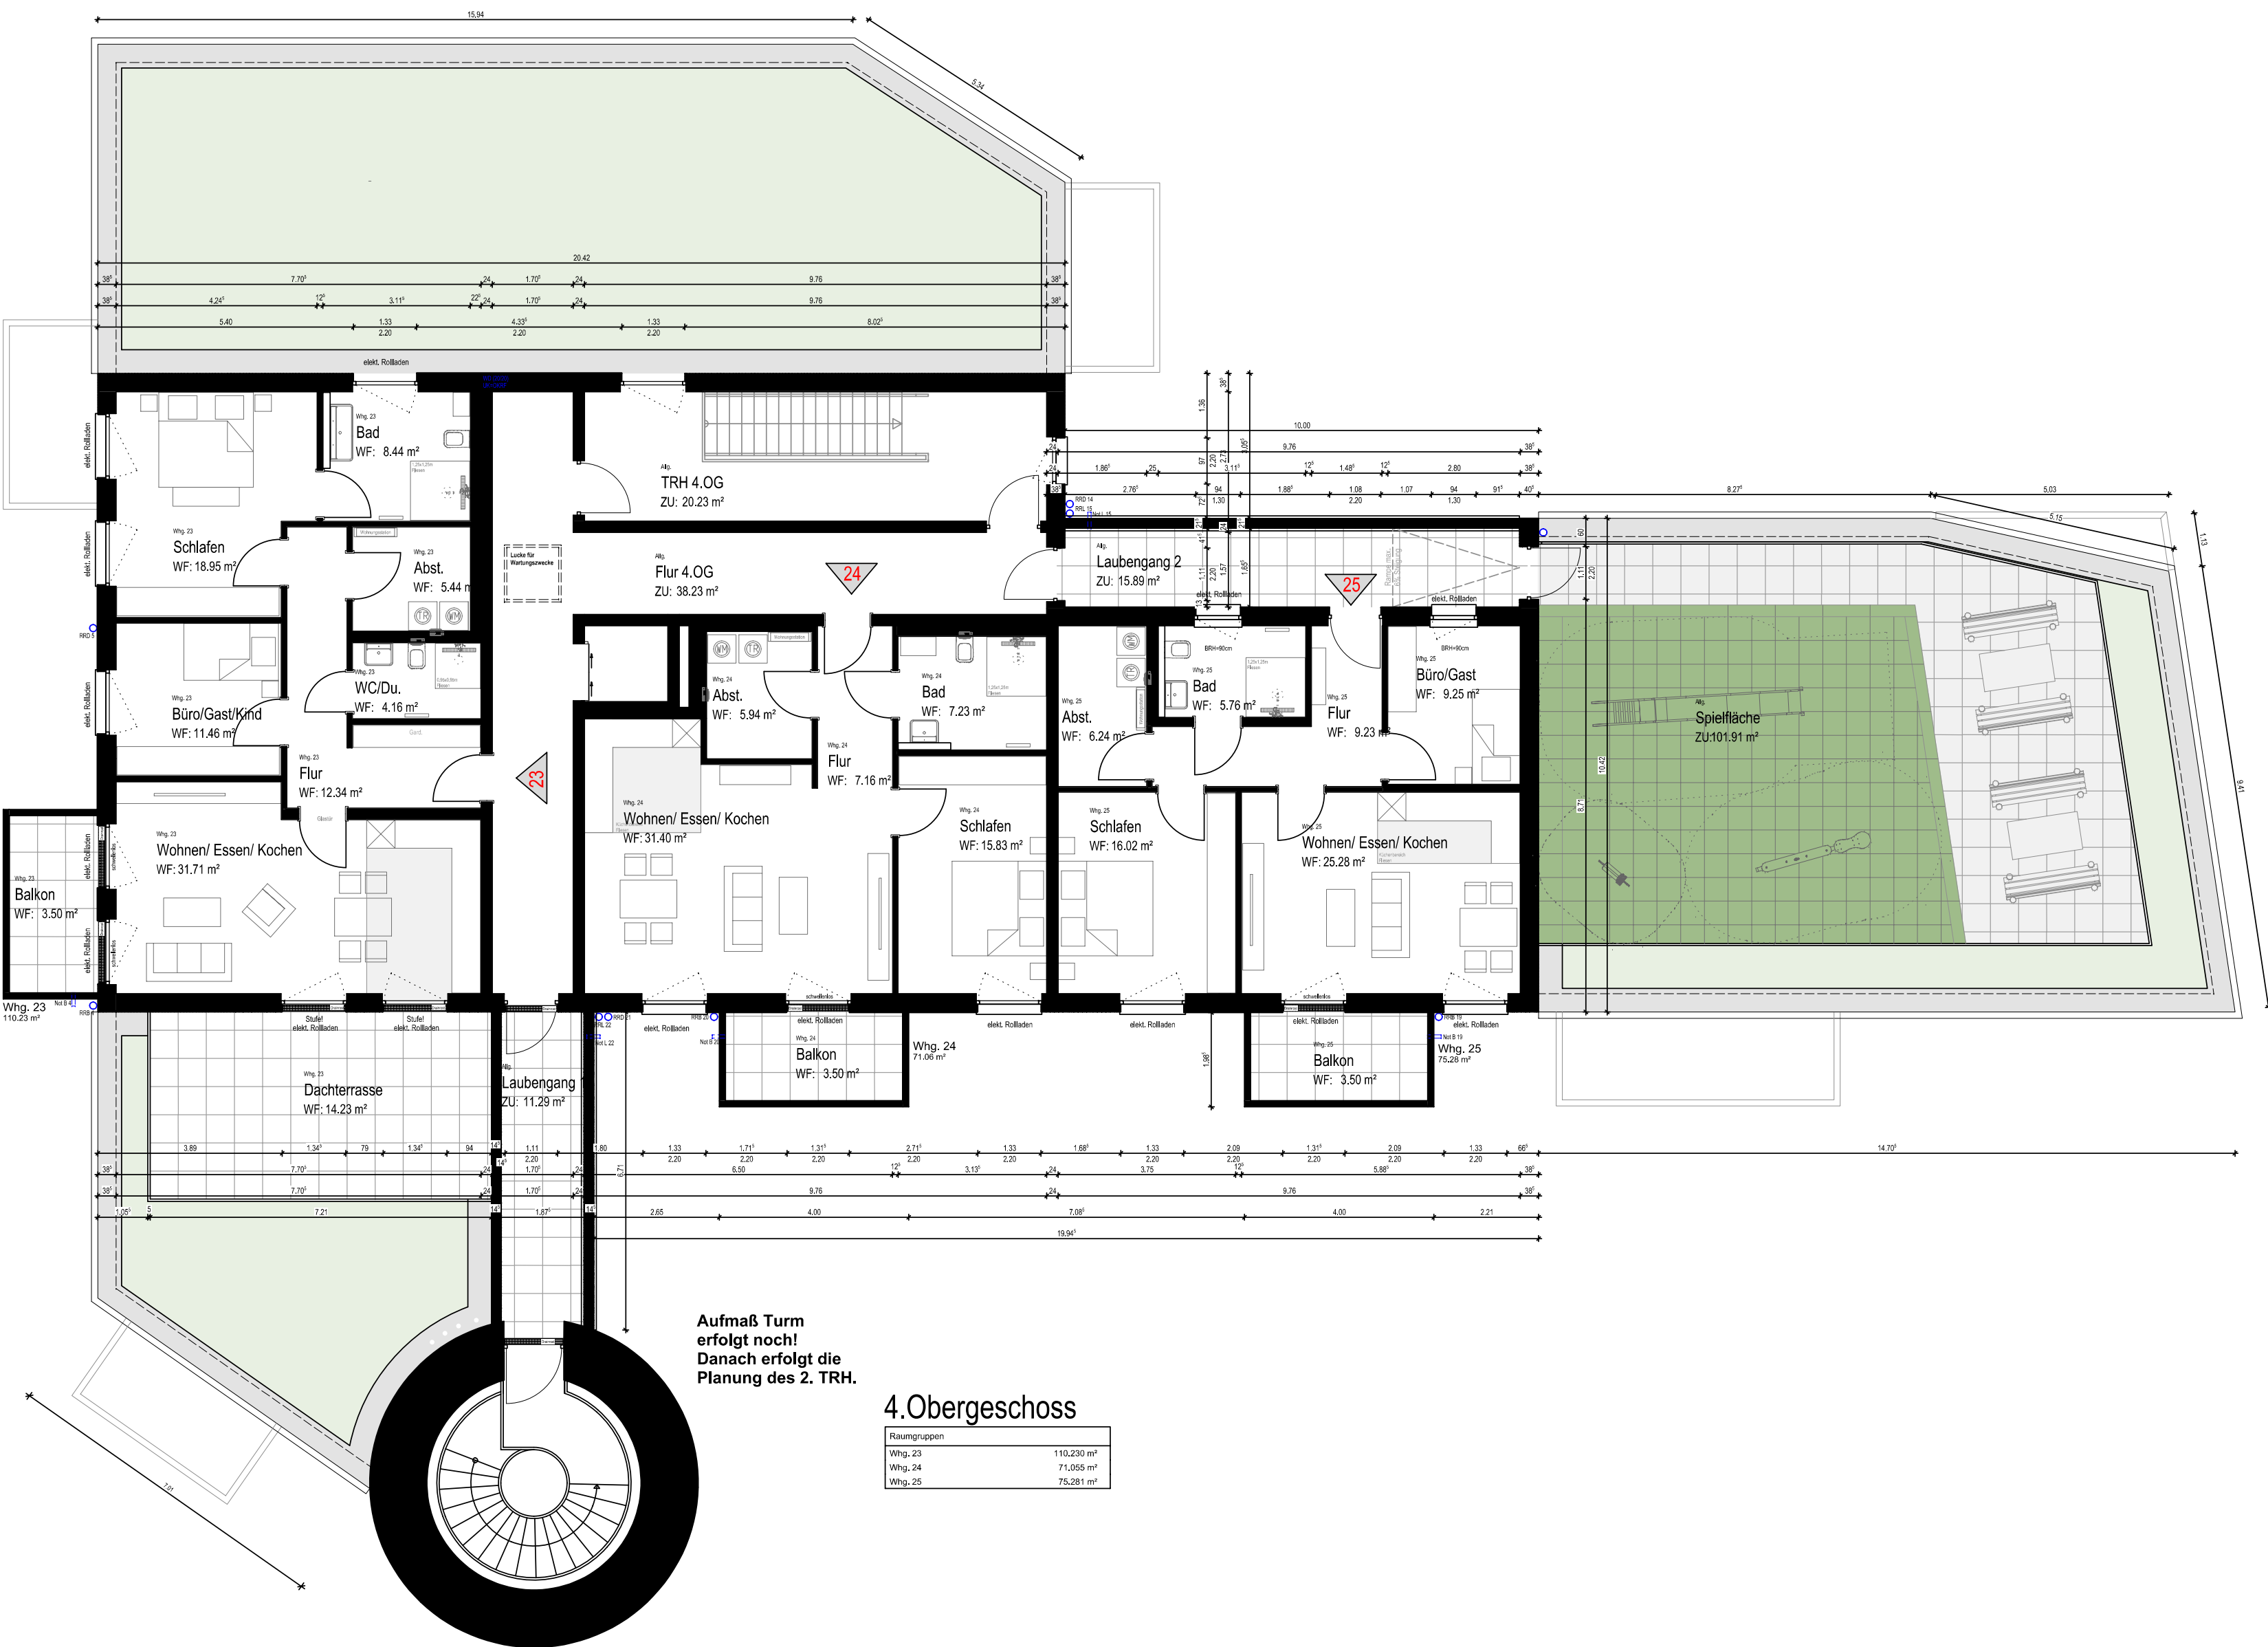

Aufmaß Turm
erfolgt noch!
Danach erfolgt die
Planung des 2. TRH.

4. Obergeschoss

Raumgruppen	
Whg. 23	110,230 m²
Whg. 24	71,055 m²
Whg. 25	75,281 m²